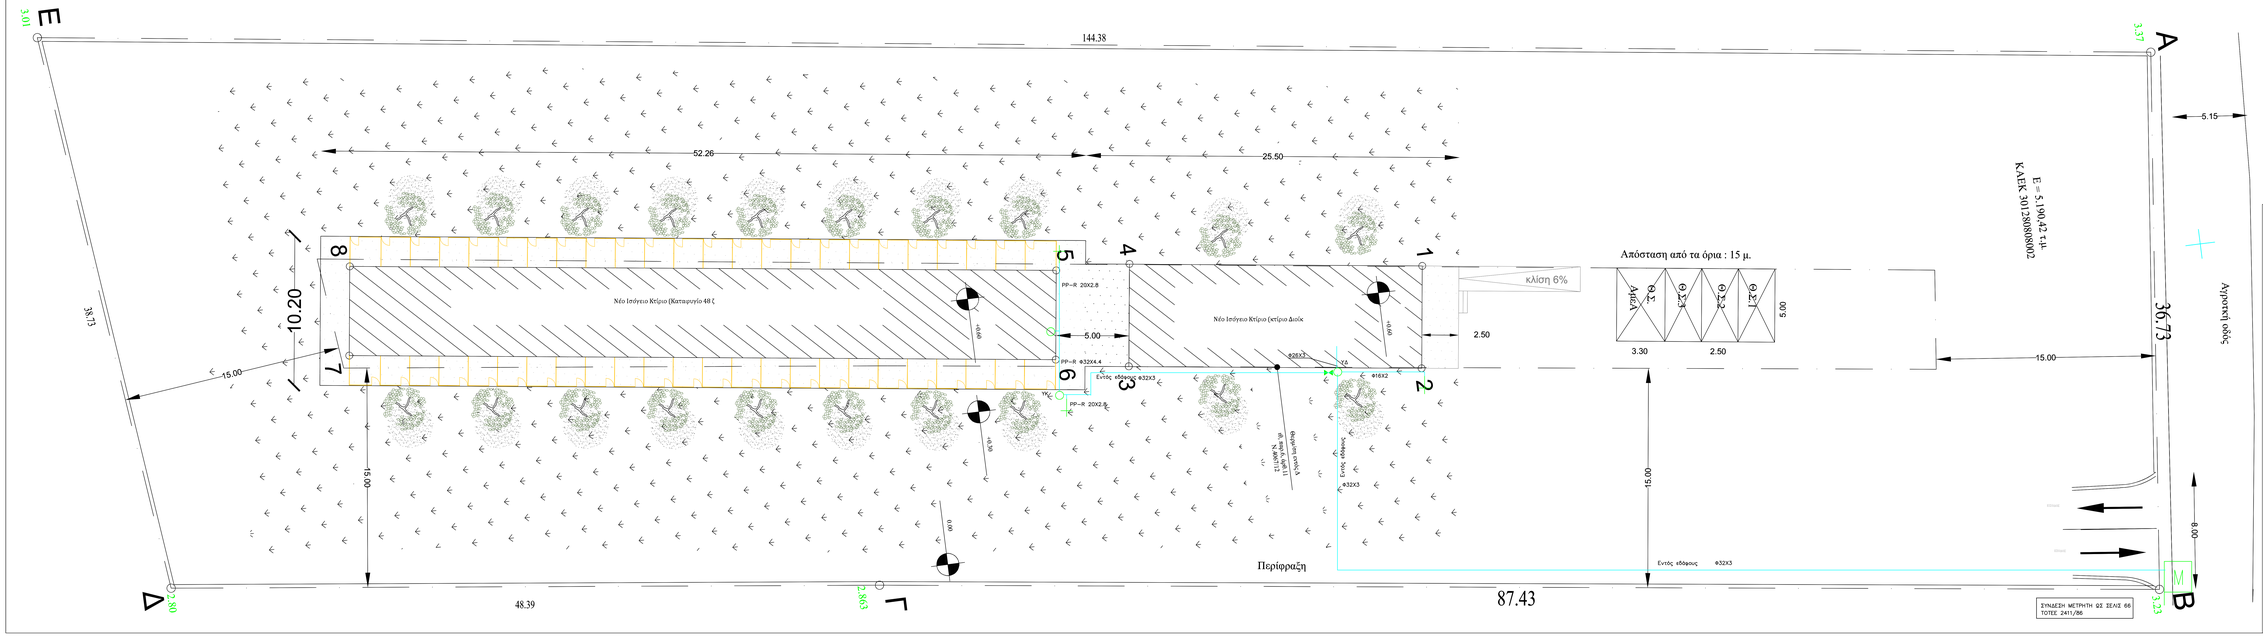

ΥΠΟΜΝΗΜΑ

- Σωλήνας Κρύου PEX/AL/PEX ή PP-R
- Σωλήνας Ζεστού PEX/AL/PEX
- Σωλήνας Ανακυκλοφορίας
- Κύκλωμα Ηλιακών Συλλεκτών
- Κύκλωμα Λέβητα για ΖΝΧ

Οι σωληνώσεις μονωμένες

ΔΕΠ Φρεάτιο Αδρομικής Κλίσης

κτίριο Κεντρικός Πίνακας Υδροληψίας Κρύου Νερού

κτίριο Κεντρικός Πίνακας Υδροληψίας Ζεστού Νερού Χρήσης

ΑΚΡΙΒΕΣ ΑΝΤΙΓΡΑΦΟ

Digitally signed by DIMOS VERDOS
DN: c=GR, o=Ministry of Interior-GEMH, 0U=3530467, sn=VERDOS, givenName=DIMOS, cn=DIMOS VERDOS
Date: 2025.10.02 12:07:33 +03'00'

ΕΛΛΗΝΙΚΗ ΔΗΜΟΚΡΑΤΙΑ
ΝΟΜΟΣ ΛΑΚΩΝΙΑΣ
ΔΗΜΟΣ ΕΥΡΩΤΑ
Δ/ΝΣΗ ΠΕΡΙΒΑΛΛΟΝΤΟΣ, ΥΠΗΡ. ΔΟΜΗΣΗΣ & ΤΕΧΝΙΚΩΝ ΥΠΗΡΕΣΙΩΝ

ΕΡΓΟ: **ΔΗΜΙΟΥΡΓΙΑ - ΚΑΤΑΣΚΕΥΗ ΚΑΤΑΦΥΓΙΟΥ ΑΔΕΣΠΟΤΩΝ ΖΩΩΝ ΣΥΝΤΡΟΦΙΑΣ ΣΤΟΝ ΔΗΜΟ ΕΥΡΩΤΑ**

ΘΕΣΗ: **ΜΑΝΔΡΕΣ ή ΑΡΜΥΡΑ - Τ.Κ. ΣΚΑΛΑΣ Δ.Ε. ΣΚΑΛΑΣ ΔΗΜΟΥ ΕΥΡΩΤΑ**

ΜΕΛΕΤΗΤΗΣ:
Πάρνωνας α.ε.
Αναπτυξιακός Οργανισμός Ο.Τ.Α.

ΑΝΑΠΤΥΞΙΑΚΗ ΠΑΡΝΩΝΑ ΑΝΩΝΥΜΗ ΕΤΑΙΡΕΙΑ ΑΝΑΠΤΥΞΙΑΚΟΣ ΟΡΓΑΝΙΣΜΟΣ ΤΟΠΙΚΗΣ ΑΥΤΟΔΙΟΙΚΗΣΗΣ
Δ/νση Τεχνικών Υπηρεσιών
Εδρα: Αλωνίδα Δήμου Νότιας Κυνουρίας, Τ.Κ.22300
Τηλ: 27570 22807 - Fax: 27570 22246
Γραφείο Τρίπολης: Αλ. Σούτσου, 2α Τ.Κ. 22100
Τηλ: 2710 237579
e-mail: ty@parnonas.gr

ΜΕΛΕΤΗ: ΗΛΕΚΤΡΟΜΗΧΑΝΟΛΟΓΙΚΗ ΜΕΛΕΤΗ ΥΔΡΕΥΣΗ

ΘΕΜΑ ΣΧΕΔΙΟΥ: ΠΕΡΙΒΑΛΛΟΝ ΧΩΡΟΣ

ΑΡ. ΣΧΕΔΙΟΥ: **Υ 01**

ΚΛΙΜΑΚΑ: 1 / 1 0 0

ΧΡΟΝΟΣ ΜΕΛΕΤΗΣ: ΝΟΕΜΒΡΙΟΣ 2023

ΣΥΝΤΑΚΤΕΣ:
ΚΟΙΝΟΣ Π. ΛΑΜΠΡΟΠΟΥΛΟΣ
ΜΗΧΑΝΟΛΟΓΟΣ ΜΗΧΑΝΙΚΟΣ Ε.Μ.Π.

ΕΛΕΓΧΘΗΚΕ:
Η Προϊσταμένη Τμήματος Μελετών και Ορίων/σης Έργων της Δ/νσης Τεχνικών Υπηρεσιών ΒΔ Τομέα Ανατολικονής Πάρνωνα Α.Ε.

Σοφία Μπέρρη
Μηχανικός Ενέργειας & Περιβάλλοντος Τ.Ε.

ΘΕΩΡΗΘΗΚΕ:
Ο αναπληρωτής Προϊσταμένου Δ/νσης Περιβάλλοντος, Υπ. Δόμησης & Τ.Υ.

Σκάλα 4 / 9 / 2025

Παναγιώτης Σερλής
Μηχ/γος Μηχανικός με Α.Βαθμό