ΕΛΕΓΧΟΣ ΦΩΤΙΣΜΟΥ - ΑΕΡΙΣΜΟΥ

ΑΠΟΘΗΚΗ ΤΡΟΦΩΝ ΚΑΙ ΥΛΙΚΩΝ
Εμβαδό : 3.85*6.70 = 25.80m2
Επιτρεπόμενη επιφάνεια ανοιγμάτων : 25.80*10% = 2.58m2
Πραγματοποιούμενη επιφάνεια ανοιγμάτων :
1.90*2.20 + 1.00*1.00 + 1.00*1.00 = 6.18m2 > 2.58m2

ΧΩΡΟΣ ΑΝΑΡΡΩΣΗΣ ΖΩΩΝ
Εμβαδό : 8.00*2.83 = 22.64m2
Επιτρεπόμενη επιφάνεια ανοιγμάτων : 22.64*10% = 2.26m2
Πραγματοποιούμενη επιφάνεια ανοιγμάτων :
1.00*1.00 + 1.00*1.00 + 1.00*1.00 = 3.00m2 > 2.26m2

ΙΑΤΡΕΙΟ:
Εμβαδό : 4.00*2.83 = 11.32m2
Επιτρεπόμενη επιφάνεια ανοιγμάτων : 11.32*10% = 1.13m2
Πραγματοποιούμενη επιφάνεια ανοιγμάτων :
1.00*1.00 + 4.00*0.10 (οροφής) = 1.40m2 > 1,13m2

ΧΩΡΟΣ ΥΠΟΔΟΧΗΣ
Εμβαδό : 3.65*4.07 = 14.86m2
Επιτρεπόμενη επιφάνεια ανοιγμάτων : 14.86*10% = 1.49m2
Πραγματοποιούμενη επιφάνεια ανοιγμάτων :
1.90*2.20 + 1.00*1.00 + 1.00*1.00 = 6.18m2 > 1,49m2

ΑΠΟΔΥΤΗΡΙΑ-ΧΩΡΟΣ ΠΡΟΣΩΠΙΚΟΥ
Εμβαδό : 6.20*2.67 = 16.55m2
Επιτρεπόμενη επιφάνεια ανοιγμάτων : 16.55*10% = 1.66m2
Πραγματοποιούμενη επιφάνεια ανοιγμάτων :
1.00*1.00 + 1.00*1.00 = 2.00m2 > 1.66m2

WC ΑΜΕΑ
Εμβαδό : 2.15*2.67 = 5.74m2
Επιτρεπόμενη επιφάνεια ανοιγμάτων : 5.74*10% = 0.57m2
Πραγματοποιούμενη επιφάνεια ανοιγμάτων :
1.00*1.00 = 1.00m2 > 0.57m2

WC
ΤΕΧΝΙΤΟΣ ΑΕΡΙΣΜΟΣ

ΓΡΑΦΕΙΟ
Εμβαδό : 3.72*2.67 = 9.93m2
Επιτρεπόμενη επιφάνεια ανοιγμάτων : 9.93*10% = 0.99m2
Πραγματοποιούμενη επιφάνεια ανοιγμάτων :
1.00*1.00 + 1.00*1.00 = 2.00m2 > 0.99m2

ΥΠΟΜΝΗΜΑ ΥΛΙΚΩΝ & ΣΥΜΒΟΛΩΝ

1. ΦΕΡΟΝΤΑ ΣΤΟΙΧΕΙΑ
- στοιχείο απο μπετόν
- λιθοδομή
- στοιχείο απο ξύλο

2. ΣΤΟΙΧΕΙΑ ΠΛΗΡΩΣΗΣ
- τοιχοποιία
- θερμομόνωση

3. ΣΤΑΘΜΕΣ
- στάθμη τελικού δαπέδου στάθμη beton

4. ΠΕΡΙΓΡΑΦΗ ΚΟΥΦΩΜΑΤΩΝ

ΠΑΡΑΘΥΡΑ: άνοιγμα πρέκι — κατωκάσι
ΠΟΡΤΕΣ: άνοιγμα ύψος — πάτημα ύψος

(με υψόμετρο αναφοράς το τελειωμένο δάπεδο του κάθε ορόφου)

Υπόμνημα

Εσωτερική μονάδα — 3/8" Αέρια φάση; 1/4" υγρή φάση; PP Φ25 Αποχέτευση Συμπυκνωμάτων

Εξωτερική μονάδα απ' ευθείας εκτόνωσης
ΑΘ 1 Αντλία Θερμότητας

ΘΕΡΜΑΝΤΙΚΟ ΣΩΜΑ
ΜΕ ΗΛΕΚ ΑΝΤΙΣΤΑΣΗ n.x 200 WATT
ΚΑΙ ΘΕΡΜΟΣΤΑΤΗ

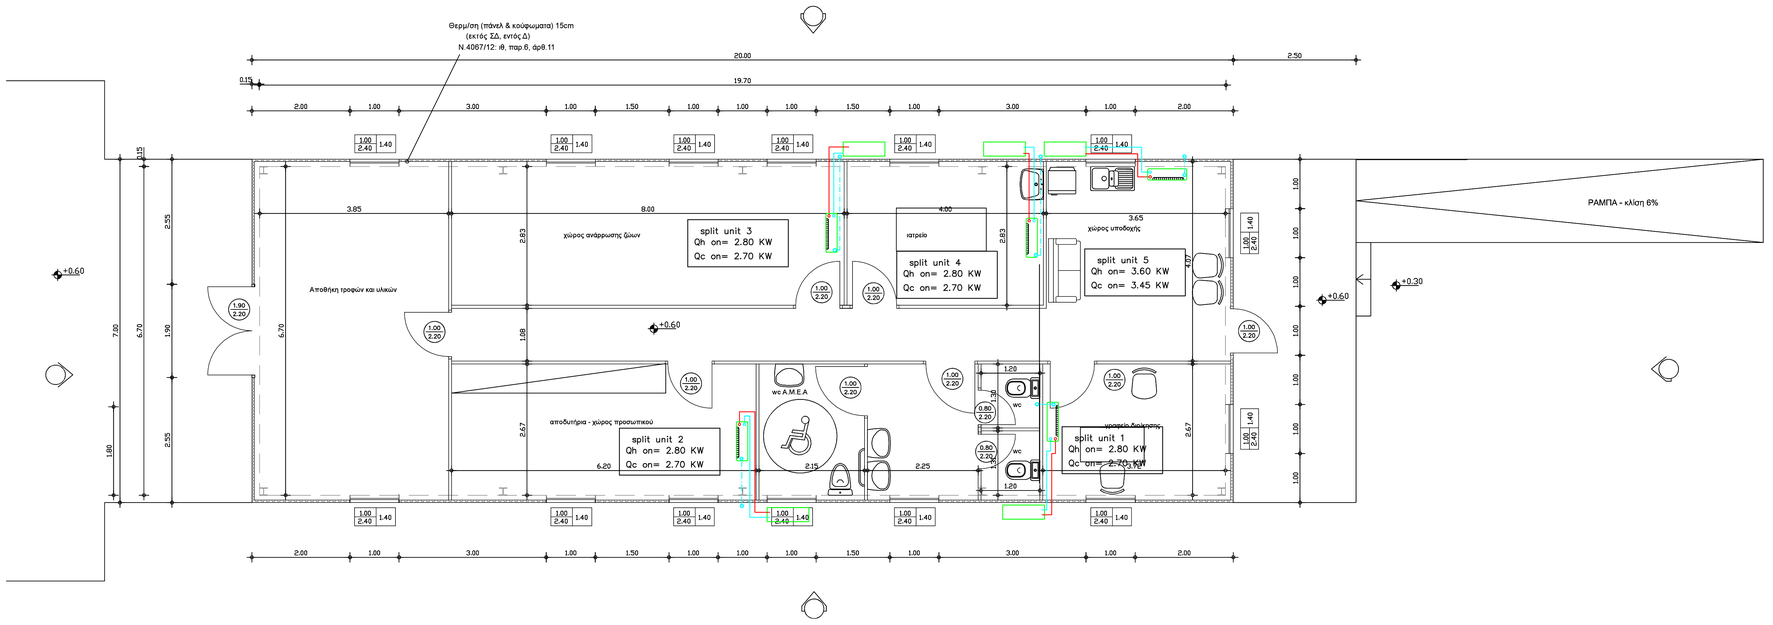

ΚΑΤΟΨΗ ΙΣΟΓΕΙΟΥ (ΚΤΙΡΙΟ ΔΙΟΙΚΗΣΗΣ)
ΚΛΙΜΑΚΑ 1:50

ΥΠΟΜΝΗΜΑ

ΕΜΒΑΔΟΜΕΤΡΗΣΗ-ΟΓΚΟΜΕΤΡΗΣΗ ΙΣΟΓΕΙΟΥ

ΚΤΙΡΙΟ ΔΙΟΙΚΗΣΗΣ: Ε=7.00*20.00 = 140.00m²
Δόμηση: Ε=19.70*6.70= 131.99m²
Κάλυψη: Ε=19.70*6.70= 131.99m²
Όγκος: V= 131.99*3.15 = 415.77m³

ΑΚΡΙΒΕΣ ΑΝΤΙΓΡΑΦΟ

Digitally signed by DIMOS
VERDOS
DN: c=GR, serialNumber=ERMIS-36308487, sn=VERDOS, givenName=DIMOS, cn=DIMOS VERDOS
Date: 2025.10.02 11:54:27 +03'00'

ΕΛΛΗΝΙΚΗ ΔΗΜΟΚΡΑΤΙΑ
ΝΟΜΟΣ ΛΑΚΩΝΙΑΣ
ΔΗΜΟΣ ΕΥΡΩΤΑ
Δ/ΝΣΗ ΠΕΡΙΒΑΛΛΟΝΤΟΣ, ΥΠΗΡ. ΔΟΜΗΣΗΣ & ΤΕΧΝΙΚΩΝ ΥΠΗΡΕΣΙΩΝ

ΕΡΓΟ: **ΔΗΜΙΟΥΡΓΙΑ - ΚΑΤΑΣΚΕΥΗ ΚΑΤΑΦΥΓΙΟΥ ΑΔΕΣΠΟΤΩΝ ΖΩΩΝ ΣΥΝΤΡΟΦΙΑΣ ΣΤΟΝ ΔΗΜΟ ΕΥΡΩΤΑ**

ΘΕΣΗ: **ΜΑΝΔΡΕΣ ή ΑΡΜΥΡΑ - Τ.Κ. ΣΚΑΛΑΣ**
Δ.Ε. ΣΚΑΛΑΣ ΔΗΜΟΥ ΕΥΡΩΤΑ

ΜΕΛΕΤΗΤΗΣ:
Πάρνωνας α.ε.
Αναπτυξιακός Οργανισμός Ο.Τ.Α.

ΑΝΑΠΤΥΞΙΑΚΗ ΠΑΡΝΩΝΑ ΑΝΩΝΥΜΗ ΕΤΑΙΡΕΙΑ
ΑΝΑΠΤΥΞΙΑΚΟΣ ΟΡΓΑΝΙΣΜΟΣ ΤΟΠΙΚΗΣ ΑΥΤΟΔΙΟΙΚΗΣΗΣ
Δ/νση Τεχνικών Υπηρεσιών
Έδρα: Λεωνίδιο Δήμου Νότιας Κυνουρίας, Τ.Κ.22300
Τηλ: 27570 22807 - Fax: 27570 22246
Γραφείο Τρίπολης: Αλ. Σούτσου, 2α Τ.Κ. 22100
Τηλ: 2710 237579
e-mail: ty@parnonas.gr

ΜΕΛΕΤΗ: ΗΛΕΚΤΡΟΜΗΧΑΝΟΛΟΓΙΚΗ ΜΕΛΕΤΗ
ΚΛΙΜΑΤΙΣΜΟΣ (ΨΥΞΗ- ΘΕΡΜΑΝΣΗ)

ΘΕΜΑ ΣΧΕΔΙΟΥ: ΚΑΤΟΨΗ ΙΣΟΓΕΙΟΥ (ΚΤΙΡΙΟ ΔΙΟΙΚΗΣΗΣ)

ΑΡ. ΣΧΕΔΙΟΥ: **ΚΛ 01**

ΚΛΙΜΑΚΑ: 1 / 50

ΧΡΟΝΟΣ ΜΕΛΕΤΗΣ: ΝΟΕΜΒΡΙΟΣ 2023

ΣΥΝΤΑΚΤΕΣ :

ΚΩΝ/ΝΟΣ Π. ΛΑΜΠΡΟΠΟΥΛΟΣ
ΜΗΧΑΝΟΛΟΓΟΣ ΜΗΧΑΝΙΚΟΣ Ε.Μ.Π.

ΕΛΕΓΧΘΗΚΕ:
Η Προϊσταμένη Τμήματος Μελετών και Ορίμανσης
Έργων της Δ/νσης Τεχνικών Υπηρεσιών ΒΔ Τομέα
Αναπτυξιακής Πάρνωνα Α.Ε.

Σοφία Μπόρα
Μηχανικός Ενέργειας & Περιβάλλοντος Τ.Ε.

ΘΕΩΡΗΘΗΚΕ:
Ο αναπληρωτής Προϊστάμενος
Δ/σης Περιβάλλοντος, Υπ. Δόμησης & Τ.Υ.

Σκάλα 4 / 9 / 2025

Παναγιώτης Δερτιλής
Μηχ/γος Μηχανικός με Α Βαθμό