
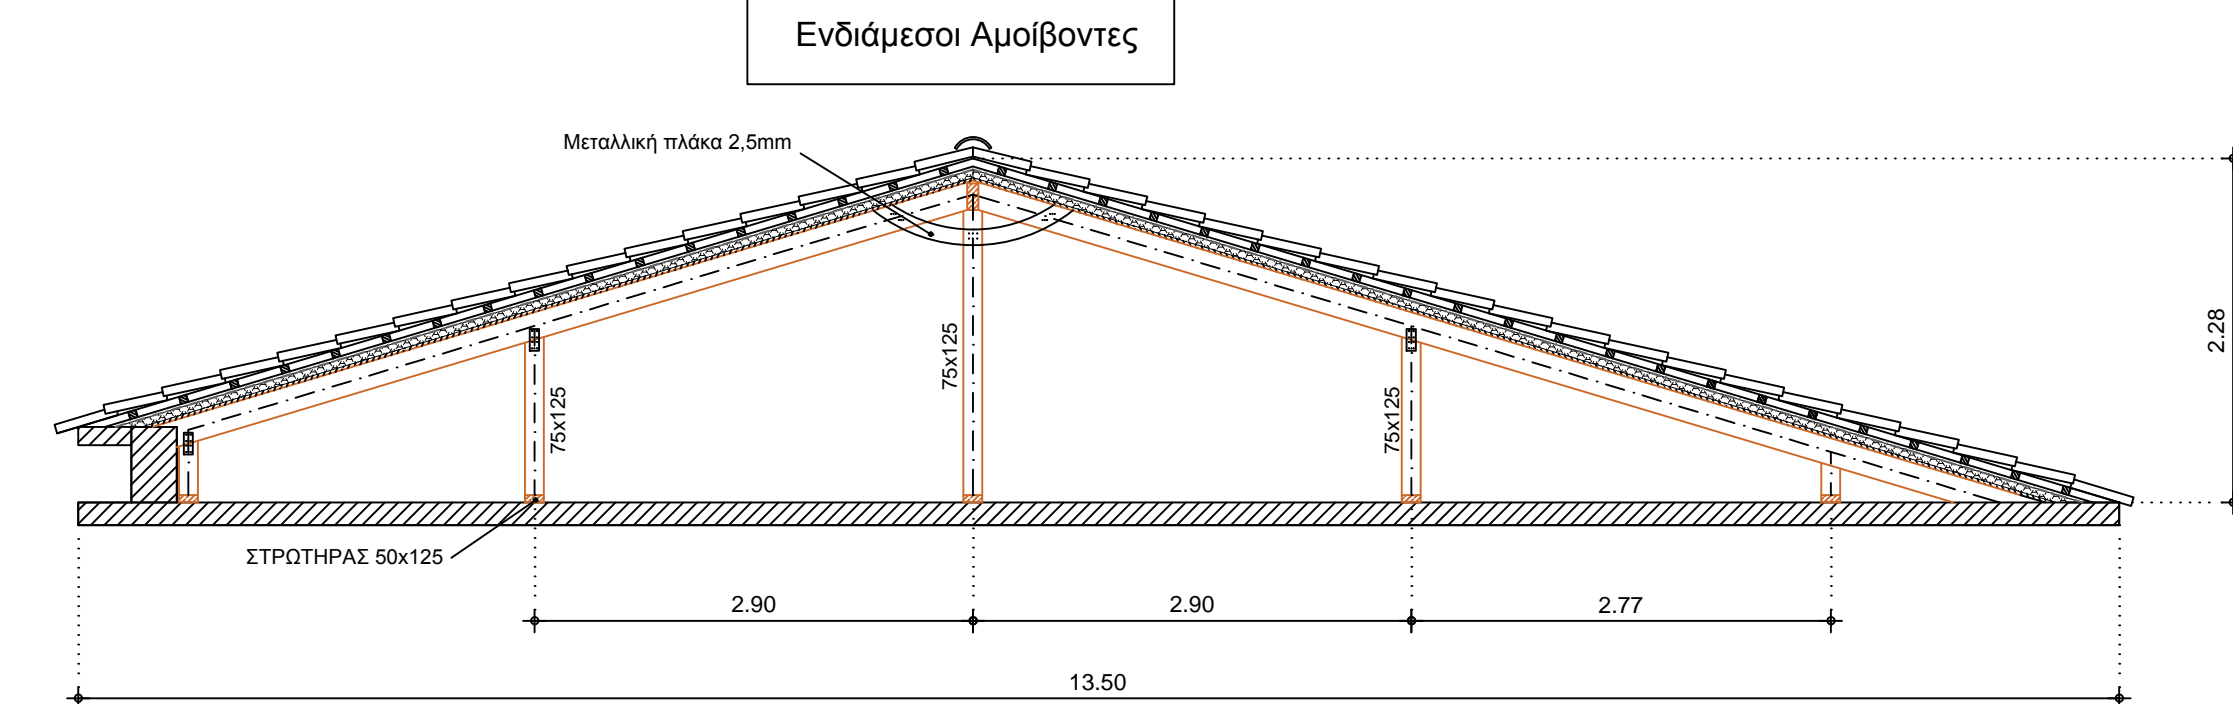
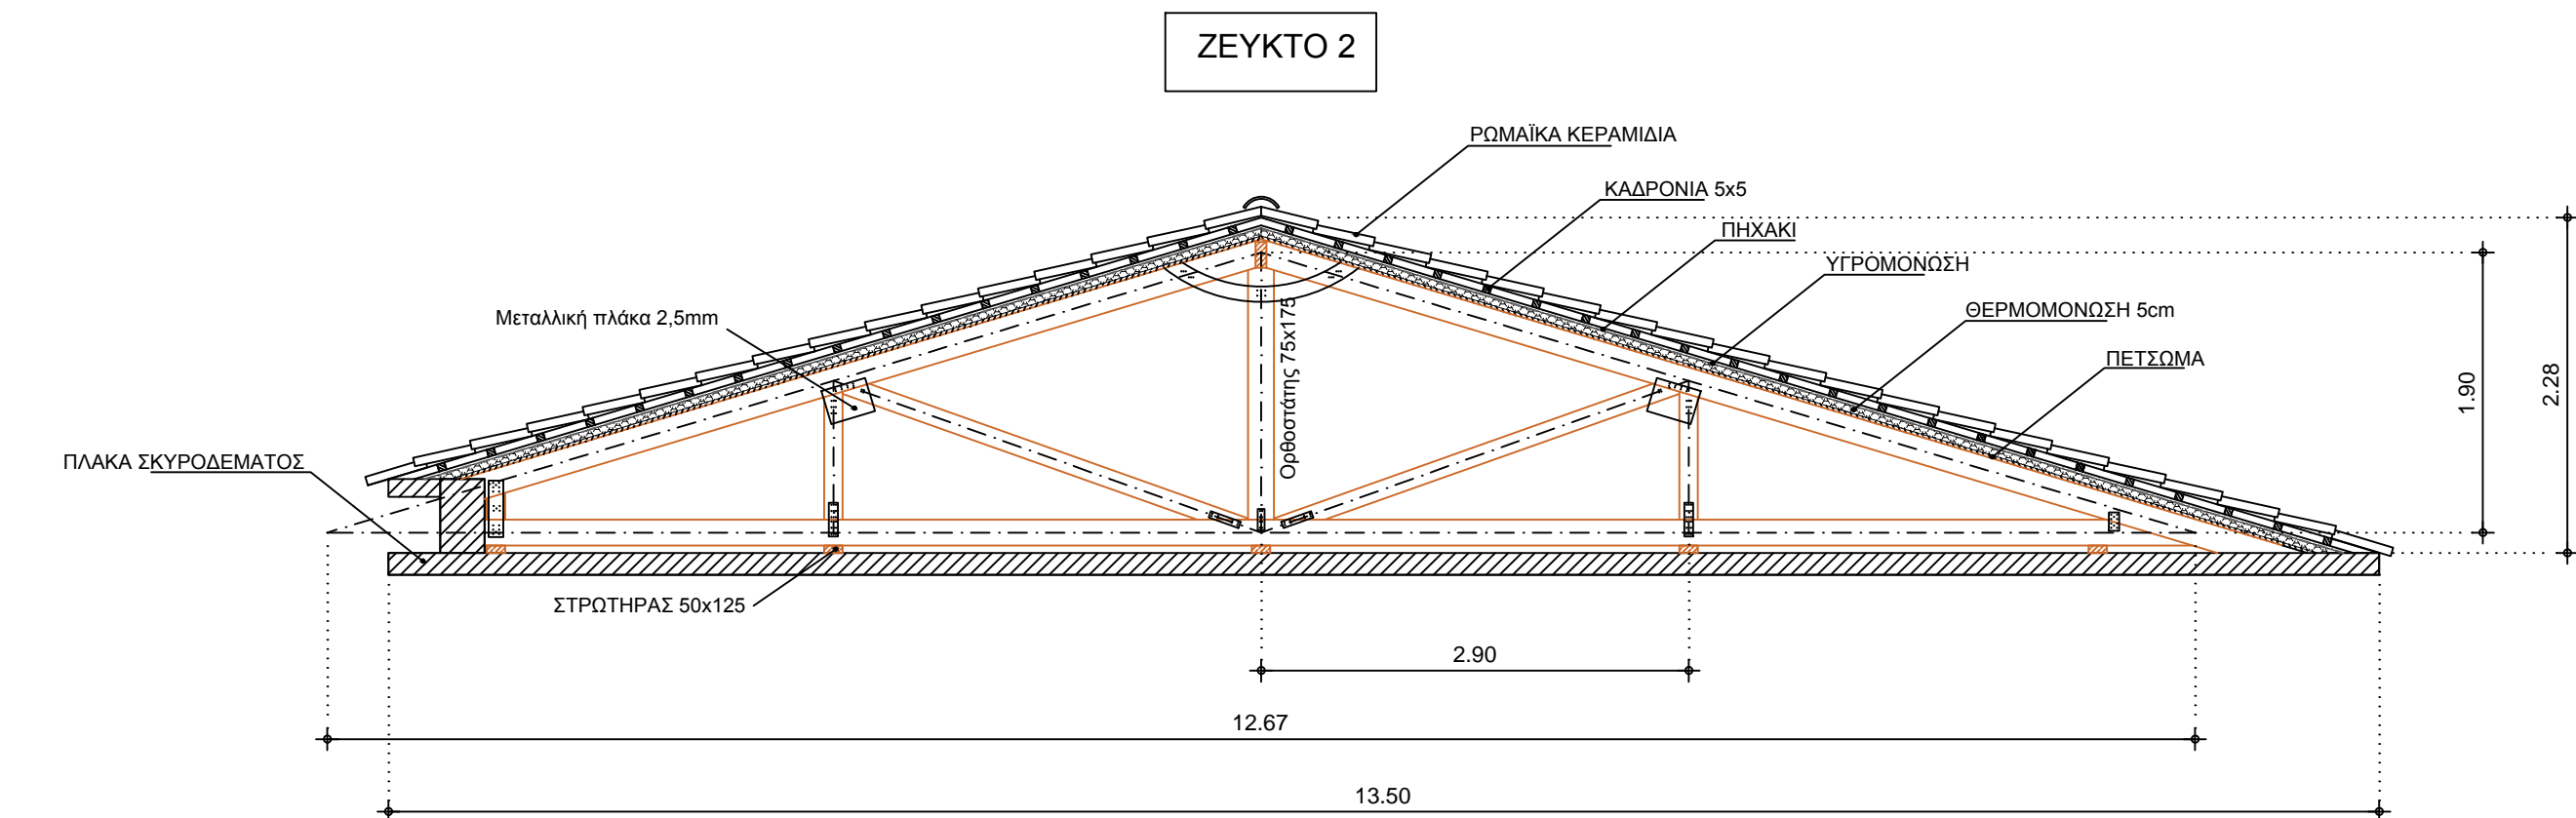
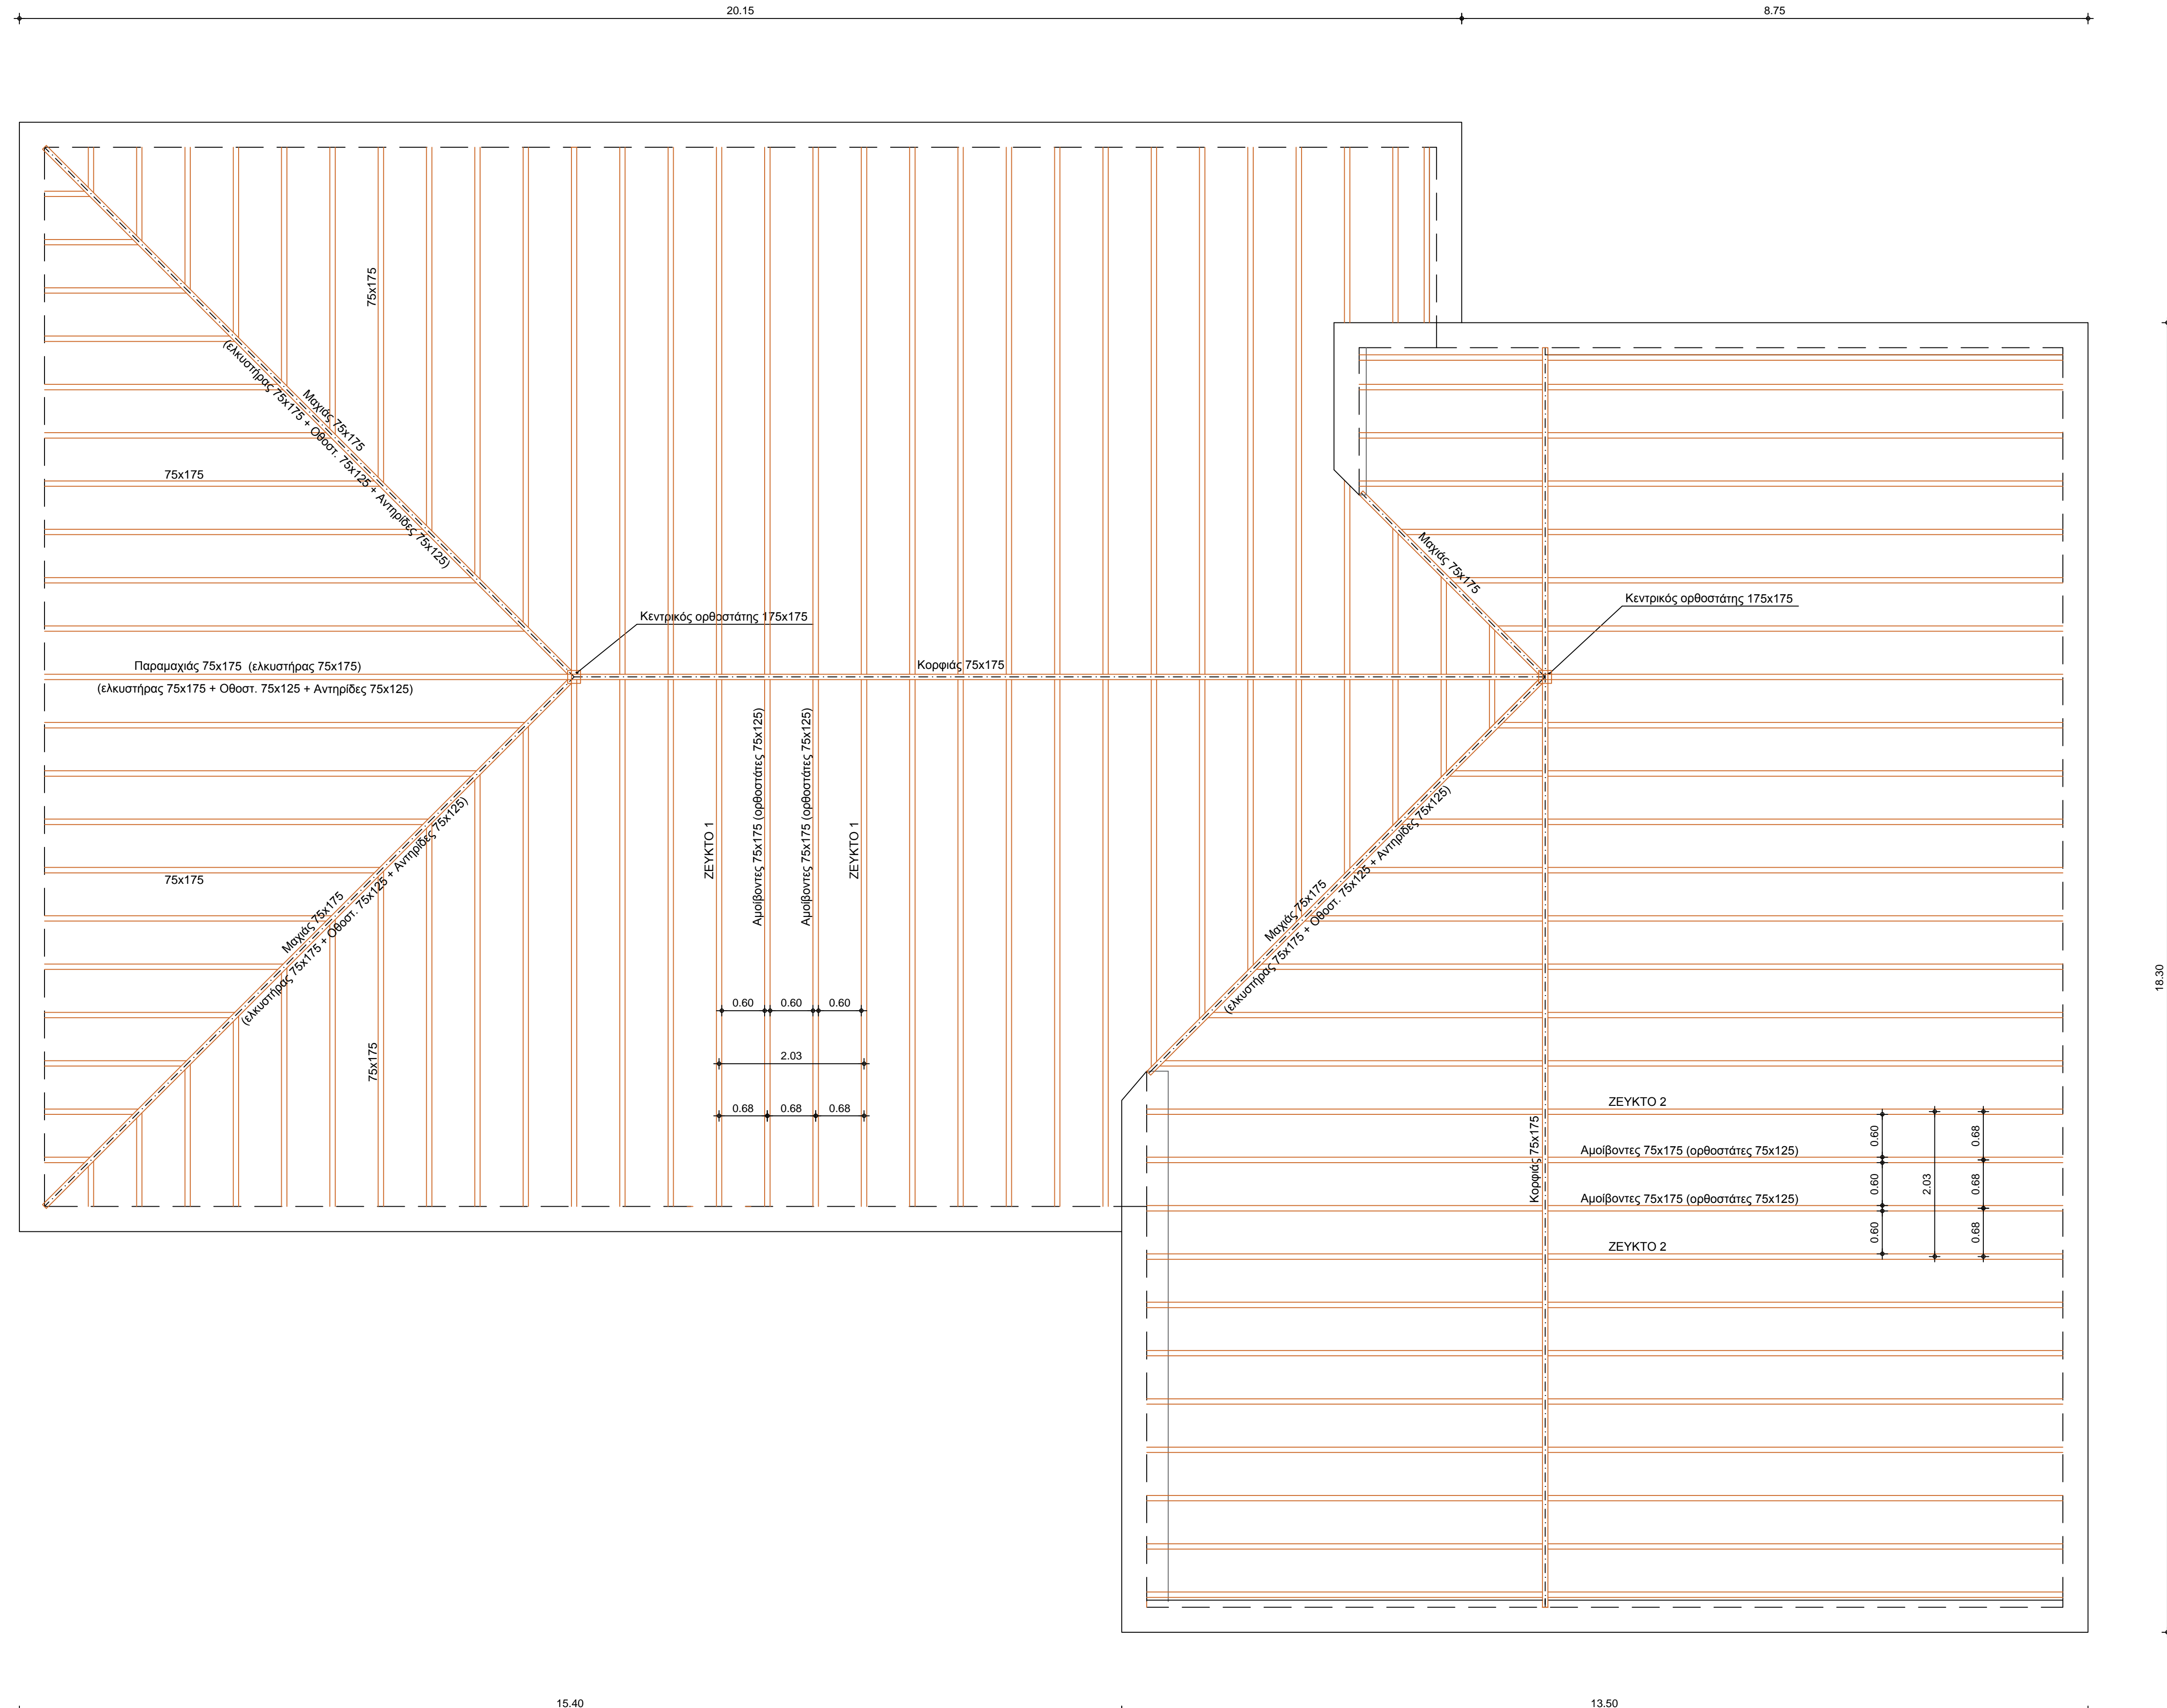
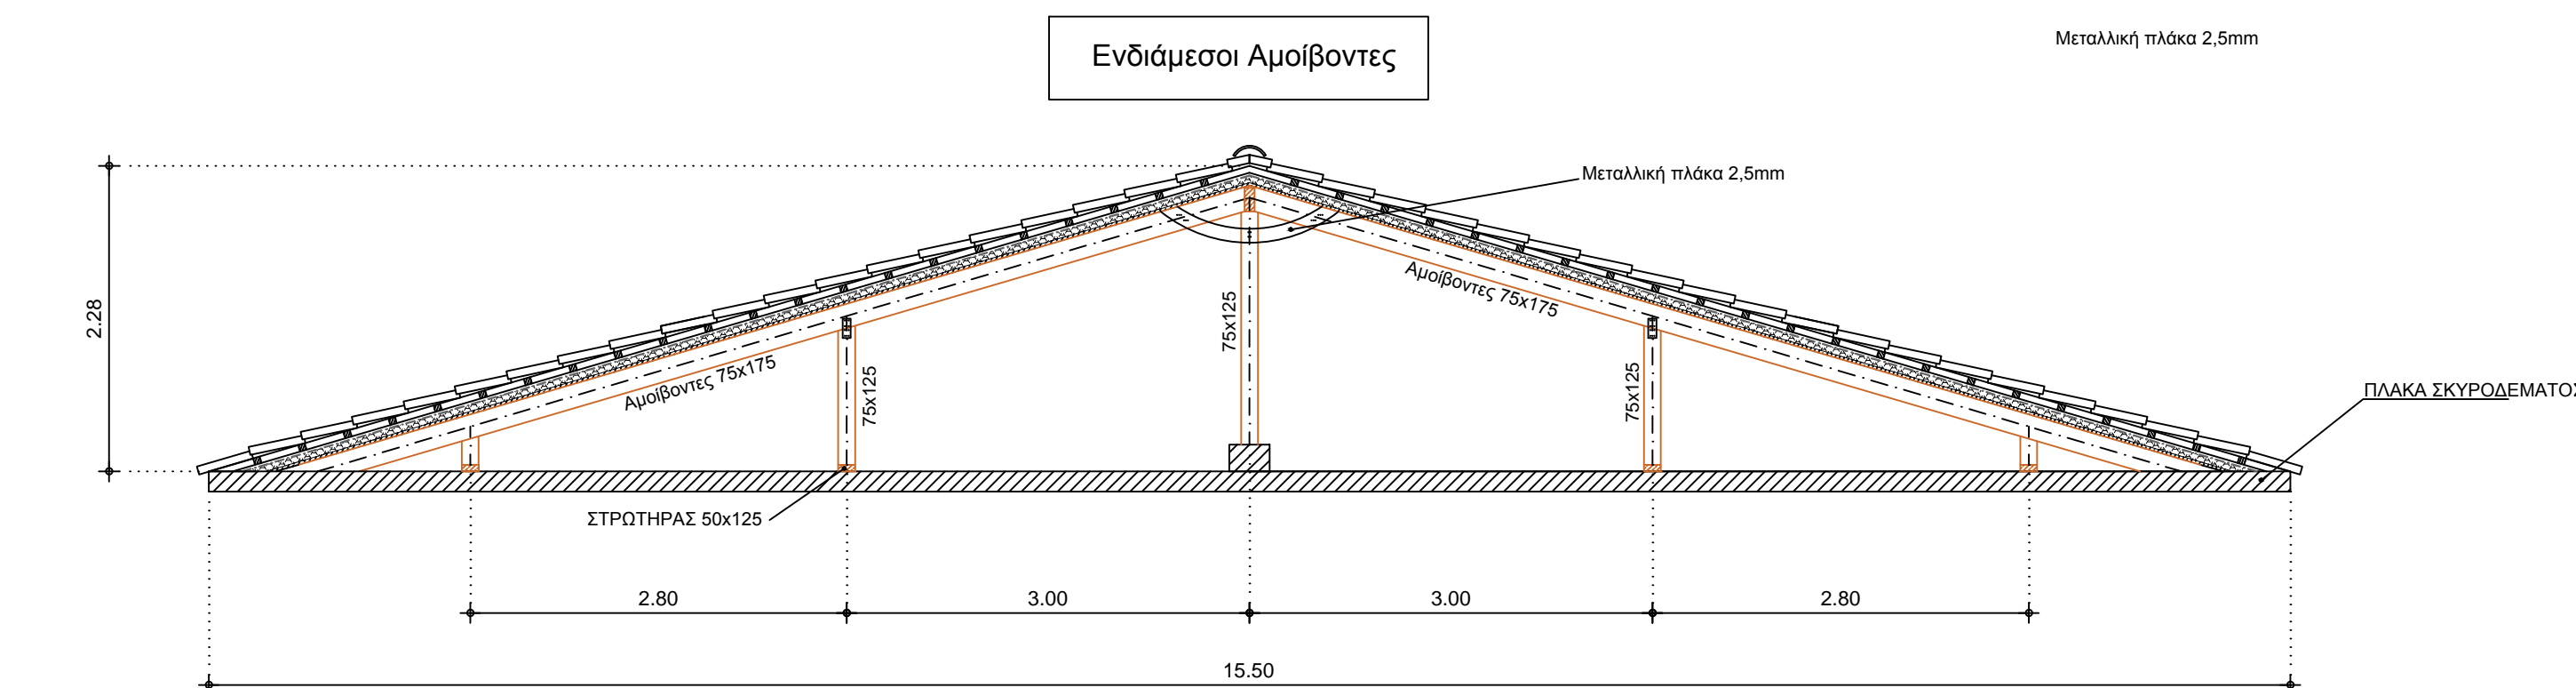


ΞΥΛΟΤΥΠΟΣ ΣΤΕΓΗΣ

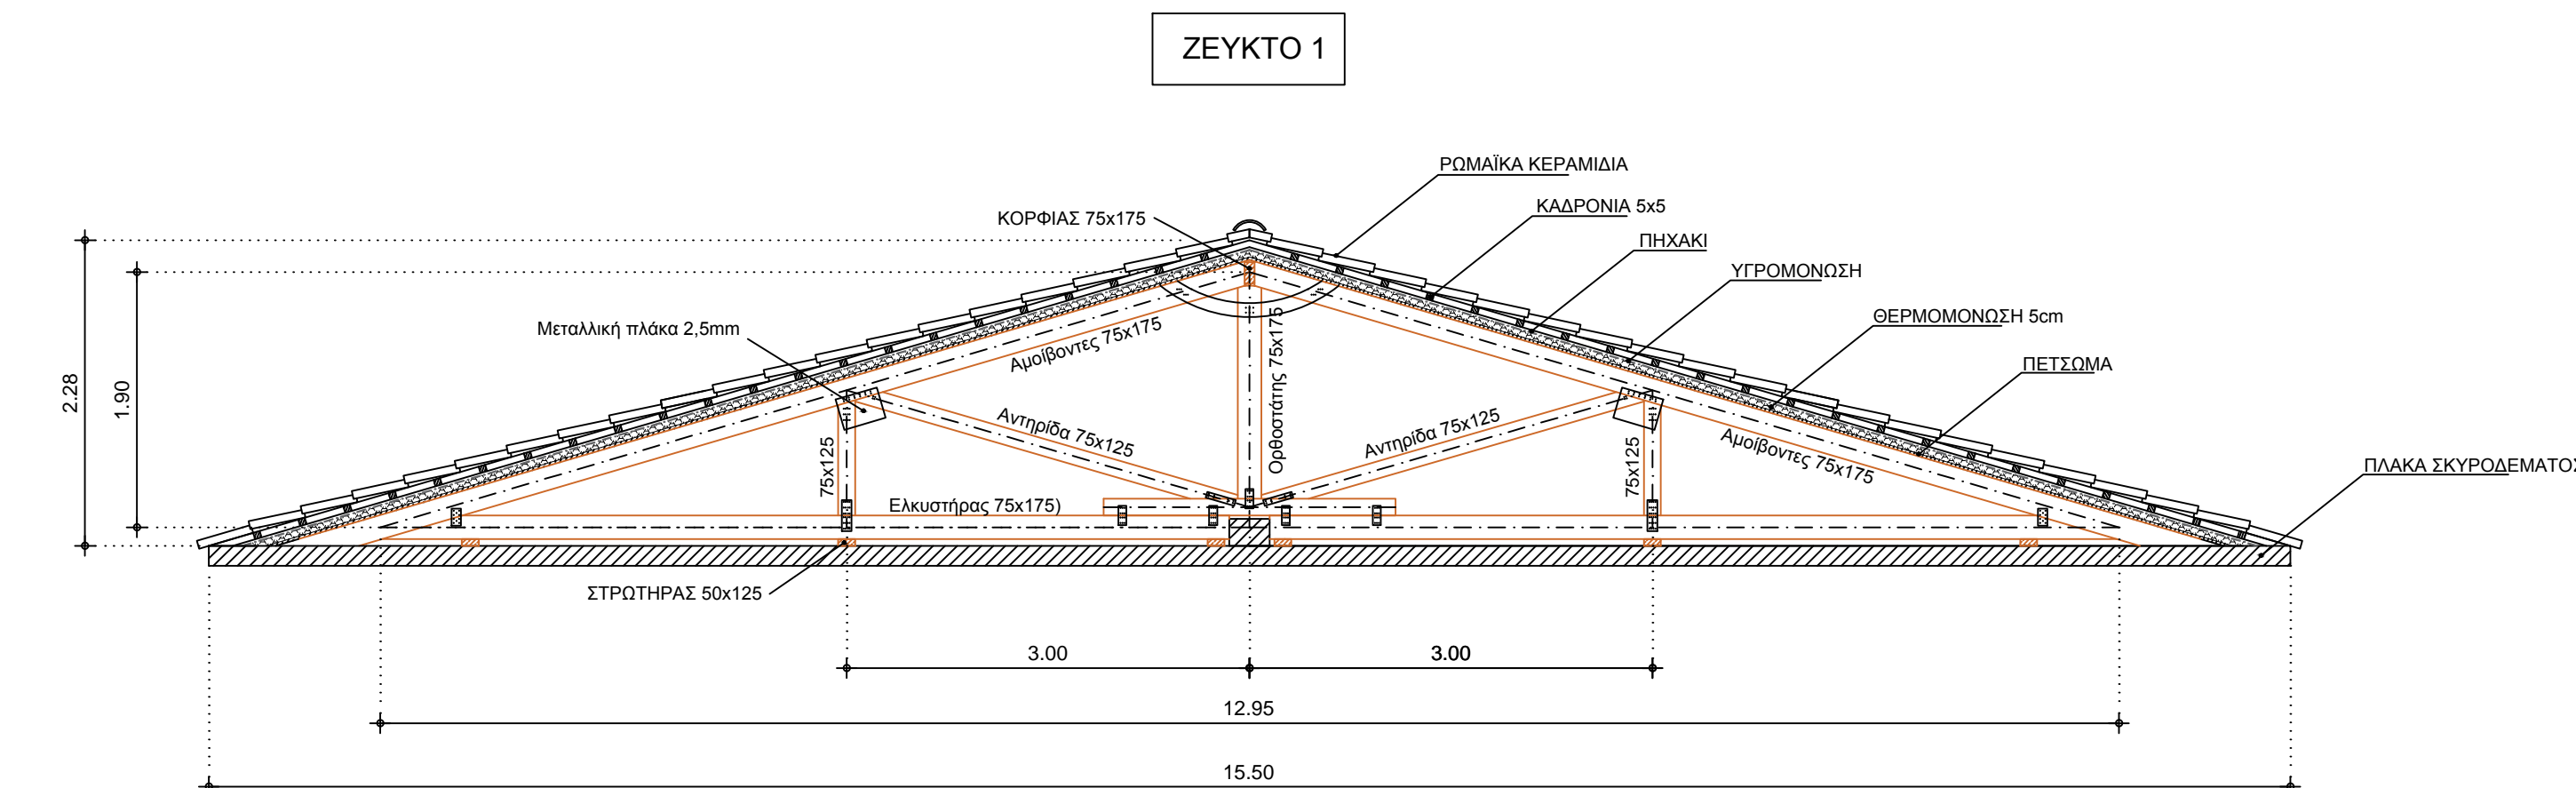

Γενικές πληροφορίες

Κλάση ξυλείας ξηκτών C22
Απόσταση ξηκτών Z1: 2,03m
Απόσταση ξηκτών Z2: 2,03m
Απόσταση ενδιάμεσων Αμοιβοντων 0,68m
Σανιδωμα C18, πάχους 18 mm
Κλάση λειτουργίας (EN1995-1-1, §2.3.1.3): Κλάση 2
Συντελεστής ασφα. υλικού: 1,30 (EC5 EN1995-1-1:2009, Πιν. 2.3)

Κανονισμοί

EN1990:2002 Δράσεις
EN1991-1-1:2002 Φορτία κατασκευής
EN1991-1-3:2003 Φορτία χιονιού
EN1991-1-4:2005 Φορτία ανέμου
EN1995-1-1:2009 Ξύλινες κατασκευές

Κατανεμημένα φορτία στέγης

Επικάλυψη στέγης	0,450 kN/m ²
Τεγίδες, σανίδωμα, μόνωση	0,100 kN/m ²
Οροφή κάτω επιφάνειας στέγης	0,300 kN/m ²
Φορτίο χιονίου επί του εδάφους	0,400 kN/m ²
Πίεση ανέμου σε κάθετη επιφάνεια	0,893 kN/m ²
Επιβεβλημένο φορτίο (κατηγορία Η)	0,500 kN/m ²

ΕΛΛΗΝΙΚΗ ΔΗΜΟΚΡΑΤΙΑ
ΝΟΜΟΣ ΛΑΚΩΝΙΑΣ
ΔΗΜΟΣ ΕΥΡΩΤΑ
Δ/ΝΣΗ ΠΕΡΙΒΑΛΛΟΝΤΟΣ, ΥΠΗΡ. ΔΟΜΗΣΗΣ & ΤΕΧΝΙΚΩΝ ΥΠΗΡΕΣΙΩΝ

ΕΡΓΟ: **Αντικατάσταση στέγης Παιδικού Σταθμού Σκάλας**

ΘΕΣΗ: **Οδός Πάρνωνος - Τ.Κ. ΣΚΑΛΑΣ**
Δ.Ε. ΣΚΑΛΑΣ - ΔΗΜΟΥ ΕΥΡΩΤΑ

ΜΕΛΕΤΗΤΗΣ

Πάργονας α.ε.
Αναπτυξιακός Οργανισμός Ο.Τ.Α.

ΑΝΑΠΤΥΣΙΑΚΗ ΠΑΡΩΝΑ ΑΝΩΝΥΜΗ ΕΤΑΙΡΕΙΑ
ΑΝΑΠΤΥΣΙΑΚΟΣ ΟΡΓΑΝΙΣΜΟΣ
ΤΟΠΙΚΗΣ ΑΥΤΟΔΙΟΙΚΗΣΗΣ
Δ/ση Τεχνικών Υπηρεσιών
Έδρα: Λεωνίδιο Δήμου Νότιας Κυνουρίας, Τ.Κ.22300
Τηλ: 2750 22807 - Fax: 2750 22246
Γραφείο Τριτοβάθμ. Ακ. Σούτσου, 2α Τ.Κ. 22100
Τηλ: 2710 238905
e-mail: ty@parnonas.gr

ΜΕΛΕΤΗ: ΣΤΑΤΙΚΗ

ΘΕΜΑ ΣΧΕΔΙΟΥ: - ΞΥΛΟΤΥΠΟΣ ΣΤΕΓΗΣ

- ΣΧΕΔΙΑ ΖΕΥΚΤΩΝ

ΚΛΙΜΑΚΑ: 1 / 50

ΧΡΟΝΟΣ ΜΕΛΕΤΗΣ: ΙΑΝΟΥΑΡΙΟΣ 2026

ΣΥΝΤΑΧΘΗΚΕ :
Ο Μηχανικός

Χαράλαμπος Λυσικάτος
Πολιτικός Μηχανικός Π.

ΕΛΕΓΧΘΗΚΕ:
Η Προϊσταμένη Τμήματος Μεταβιολογίας και Ορμονολογίας
Έργων της Διεύθυνσης Τεχνικών Υπηρεσιών ΒΔ Τομέα
Αναπτυξιακής Πάροχας



Σοφία Μπόρα
Μηχανικός Ενέργειας & Περιβάλλοντος Τ.Ε.

ΘΕΩΡΗΘΗΚΕ:
Ο αναπληρωτής Προϊστάμενος
Δ/σης Περιβάλλοντος, Υπ. Δόμησης & Τ.Υ.

Σκώλα 28 / 1 / 2026

Παναγιώτης Δερτιλής
Μηχ/γος Μηχανικός με Α Βαθμό