


ΕΝΔΕΙΚΤΙΚΗ ΣΥΝΔΕΣΜΟΛΟΓΙΑ ΙΔΙΩΤΙΚΗΣ ΣΥΝΔΕΣΗΣ ΜΕ ΔΙΚΤΥΟ ΥΔΡΕΥΣΗΣ

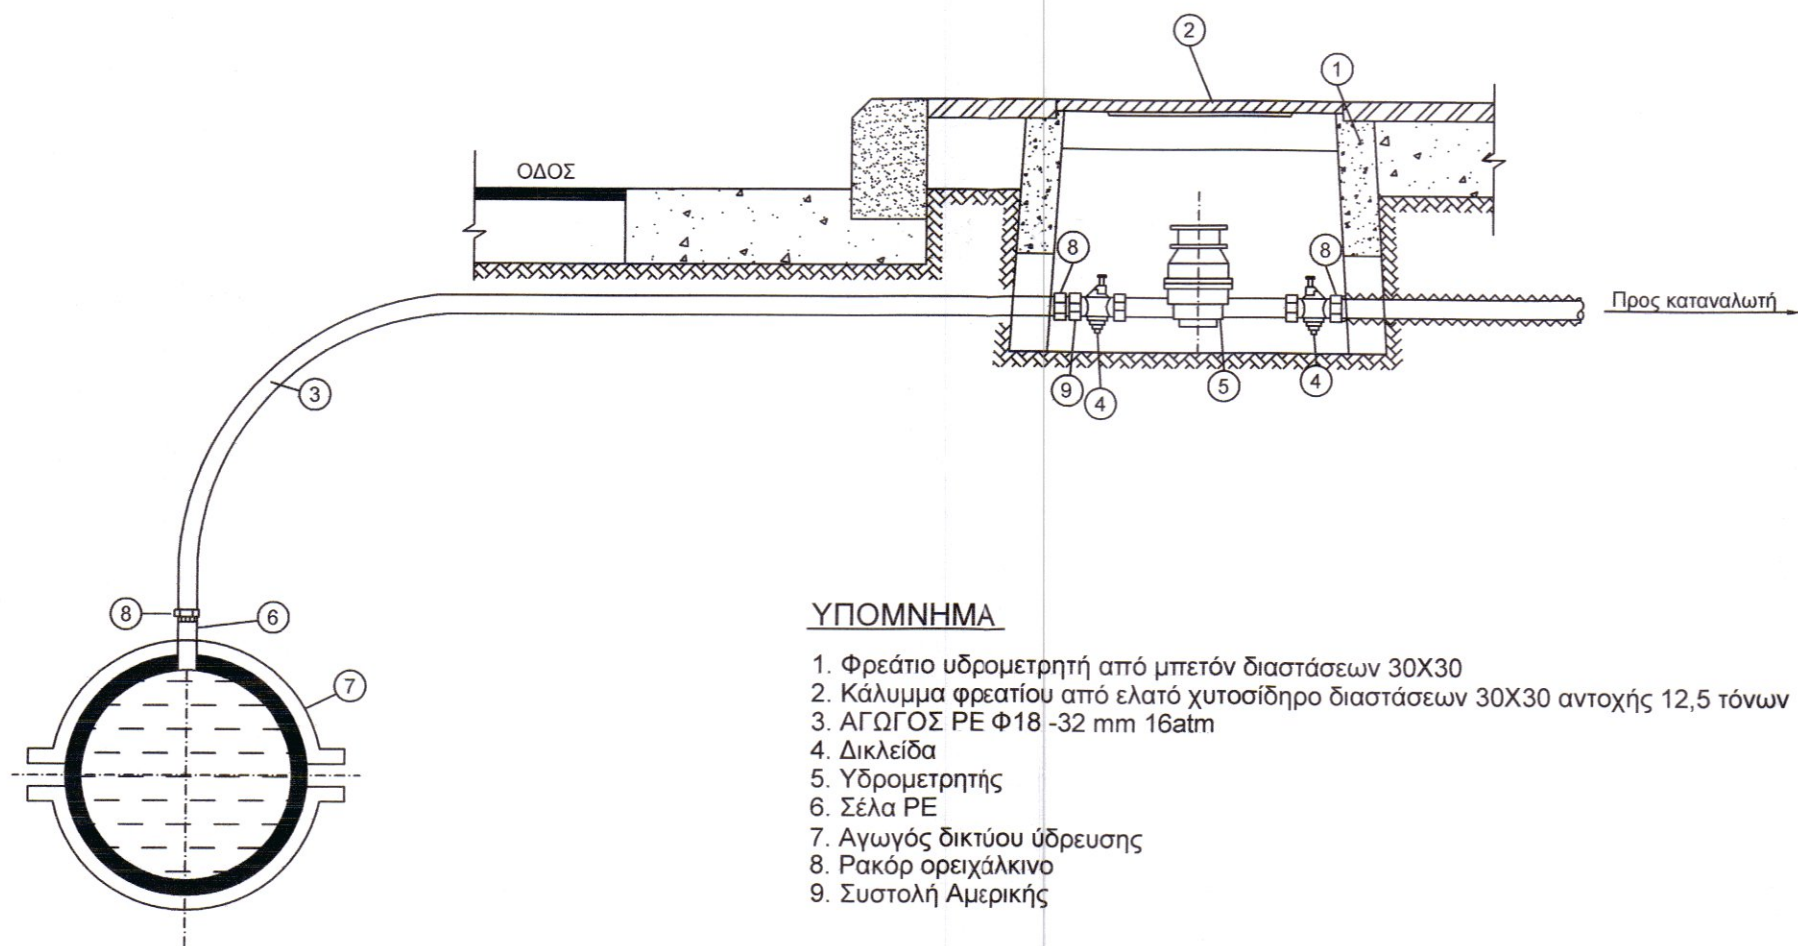

ΥΠΟΜΝΗΜΑ

1. Φρεάτιο υδρομετρητή από μπετόν διαστάσεων 30X30
2. Κάλυμμα φρεατίου από ελατό χυτοσίδηρο διαστάσεων 30X30 αντοχής 12,5 τόνων
3. ΑΓΩΓΟΣ PE Φ18 -32 mm 16atm
4. Δικλείδα
5. Υδρομετρητής
6. Σέλα PE
7. Αγωγός δικτύου ύδρευσης
8. Ρακόρ αρειχάλκινο
9. Συστολή Αμερικής

ΕΛΛΗΝΙΚΗ ΔΗΜΟΚΡΑΤΙΑ
ΝΟΜΟΣ ΛΑΚΩΝΙΑΣ
ΔΗΜΟΣ ΕΥΡΩΤΑ
Δ/ΝΣΗ ΠΕΡΙΒΑΛΛΟΝΤΟΣ, ΥΠ. ΔΟΜΗΣΗΣ & ΤΕΧΝΙΚΩΝ ΥΠΗΡΕΣΙΩΝ

ΑΝΤΙΚΑΤΑΣΤΑΣΗ ΕΣΩΤΕΡΙΚΟΥ ΔΙΚΤΥΟΥ
ΥΔΡΕΥΣΗΣ Τ.Κ. ΚΡΟΚΕΩΝ

ΥΔΡΑΥΛΙΚΗ ΜΕΛΕΤΗ

ΤΙΤΛΟΣ ΣΧΕΔΙΟΥ :

ΙΔΙΩΤΙΚΕΣ ΣΥΝΔΕΣΕΙΣ

Συνοδεύει το υπ' αριθμ.
5/22.3.2018 (Θ.Α.5°)
Πρακτικό Τεχνικού Συμβουλίου
Δημοσίων Έργων
Περιφέρειας Πελοποννήσου

ΑΡ. ΣΧΕΔΙΟΥ:

Υ. 5

ΑΡ.ΜΕΛΕΤΗΣ:

1/2018

ΚΛΙΜΑΚΑ:

ΗΜΕΡΟΜΗΝΙΑ:

ΜΑΡΤΙΟΣ 2018

ΒΛΑΧΙΩΤΗ 2/03/2018
ΣΥΝΤΑΧΘΗΚΕ

ΨΥΜΟΓΕΡΑΚΟΥ ΠΑΝΑΓΙΩΤΑ
ΠΟΛΙΤΙΚΟΣ ΜΗΧΑΝΙΚΟΣ

ΒΛΑΧΙΩΤΗ 2/03/2018
ΘΕΩΡΗΘΗΚΕ
Ο ΑΝ. ΠΡΟΙΣΤΑΜΕΝΟΣ Δ/ΝΣΗΣ ΠΕΡΙΒΑΛΛΟΝΤΟΣ,
ΥΠ. ΔΟΜΗΣΗΣ & Τ.Υ.

ΔΕΡΤΙΑΗΣ ΠΑΝΑΓΙΩΤΗΣ
ΜΗΧΑΝΟΛΟΓΟΣ ΜΗΧΑΝΙΚΟΣ