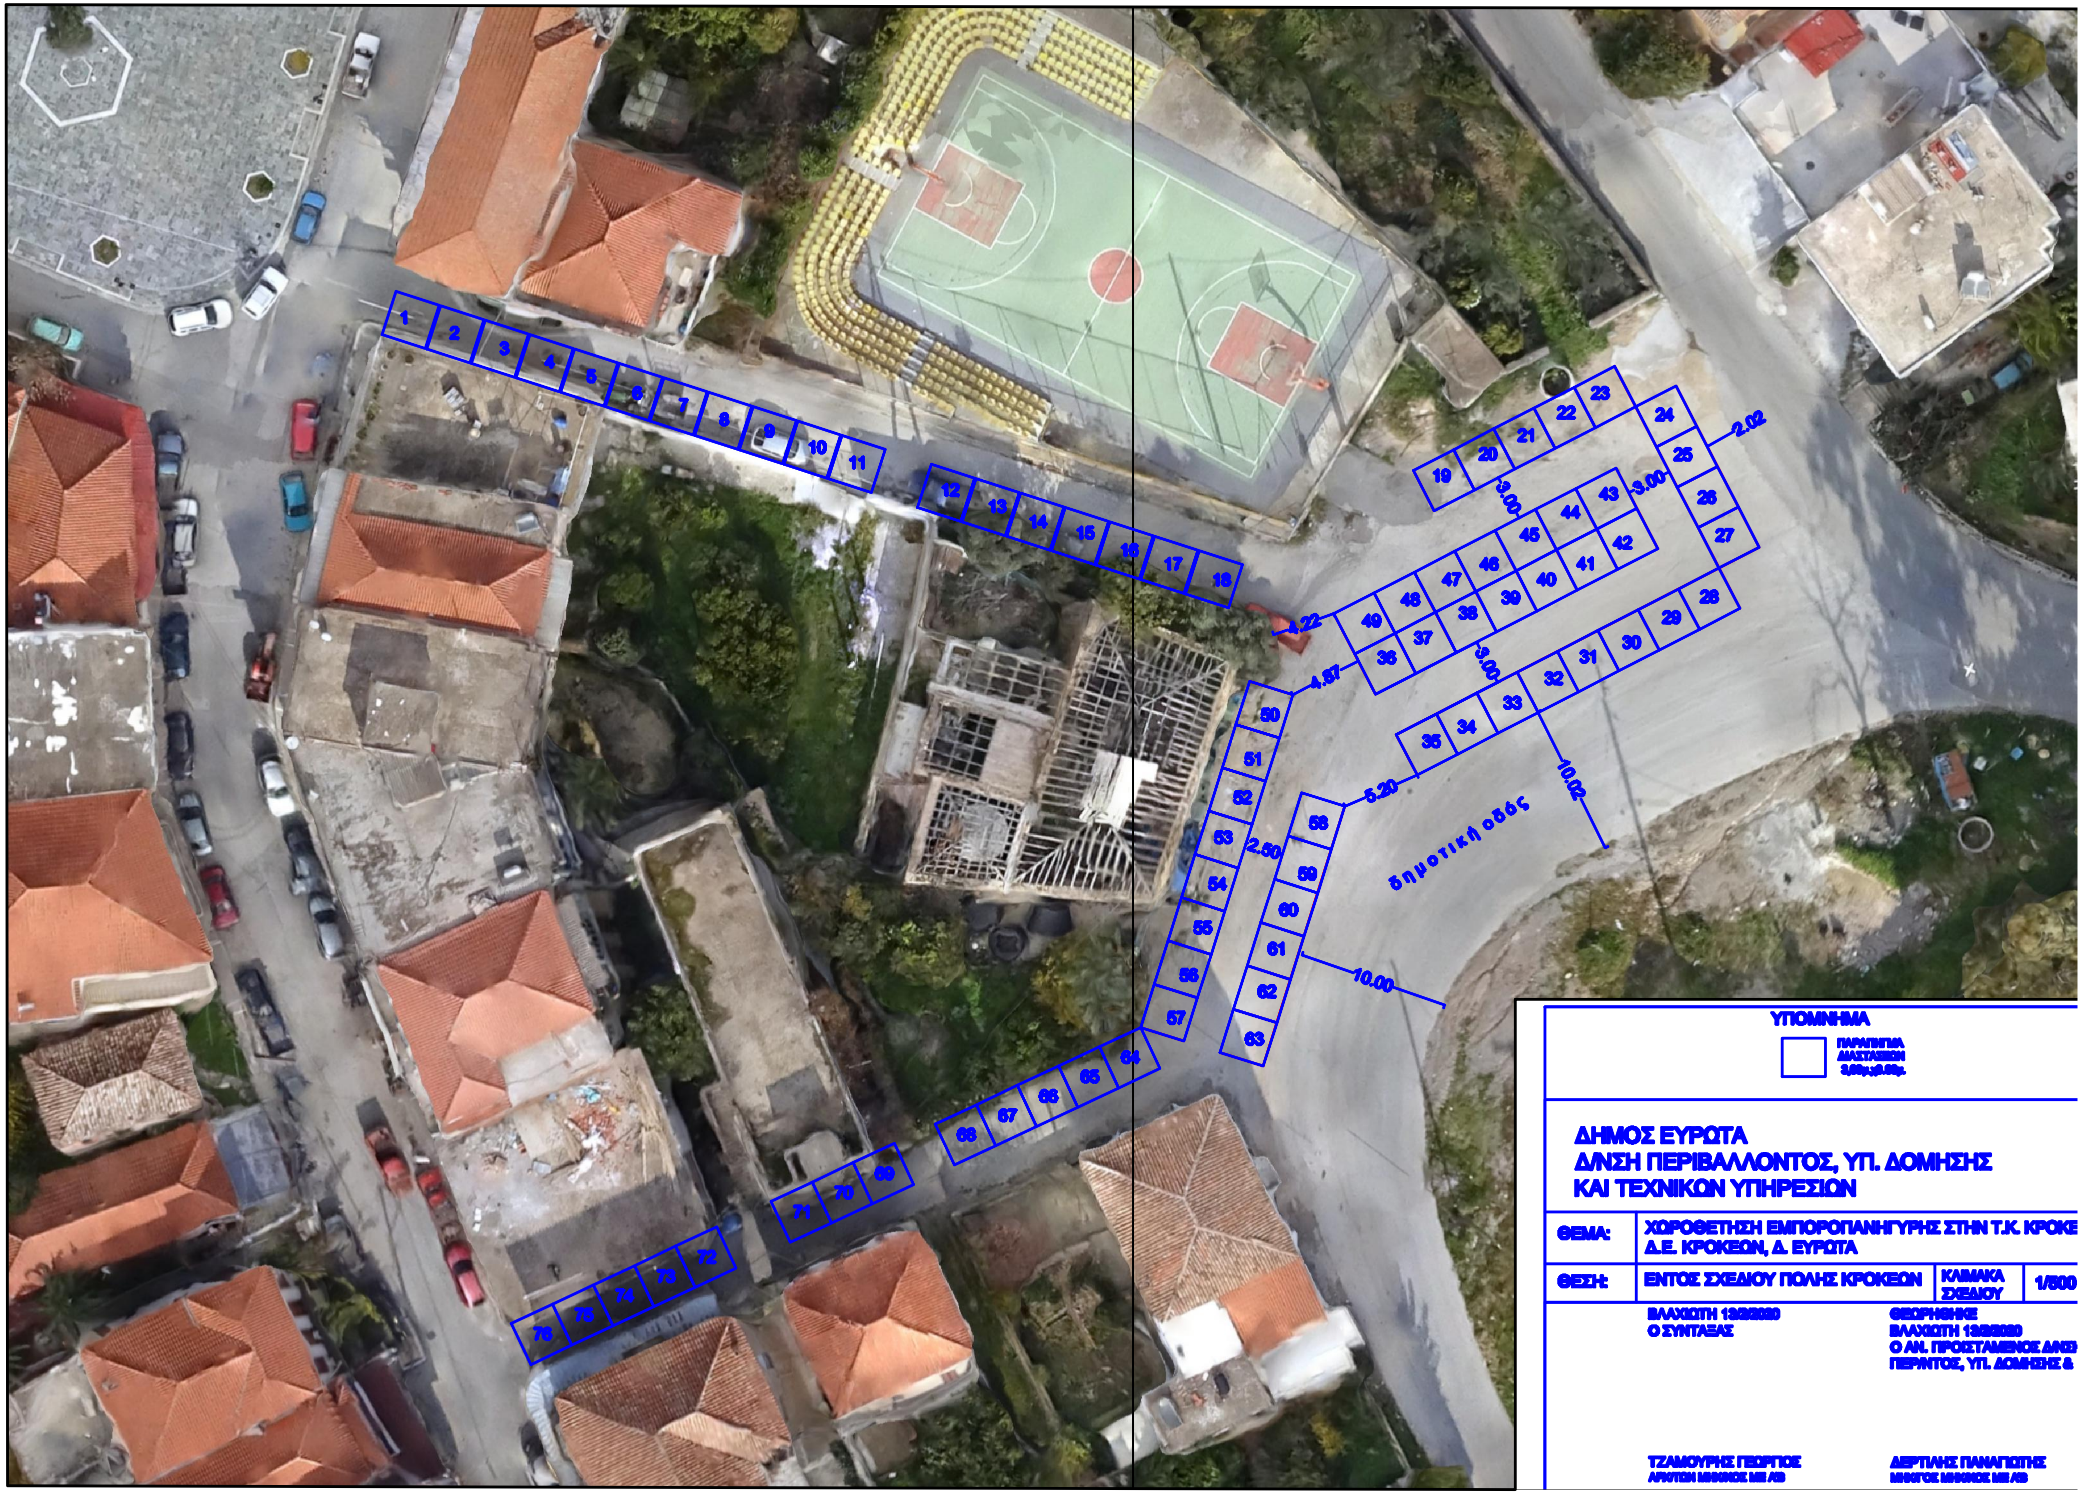
1
2
3
4
5
6
7
8
9
10
11
12
13
14
15
16
17
18
19
20
21
22
23
24
25
26
27
28
29
30
31
32
33
34
35
36
37
38
39
40
41
42
43
44
45
46
47
48
49
50
51
52
53
54
55
56
57
58
59
60
61
62
63
64
65
66
67
68
69
70
71
72
73
74
75
76
2.02
3.00
3.00
3.00
4.22
4.57
5.20
10.02
2.50
10.00
δημοτική οδός

ΥΠΟΜΝΗΜΑ

▢ ΠΑΡΑΠΗΓΜΑ ΔΙΑΣΤΑΣΕΩΝ 3,00μ.χ3,00μ.

ΔΗΜΟΣ ΕΥΡΩΤΑ
Δ/ΝΣΗ ΠΕΡΙΒΑΛΛΟΝΤΟΣ, ΥΠ. ΔΟΜΗΣΗΣ
ΚΑΙ ΤΕΧΝΙΚΩΝ ΥΠΗΡΕΣΙΩΝ

ΘΕΜΑ:	ΧΩΡΟΘΕΤΗΣΗ ΕΜΠΟΡΟΠΑΝΗΓΥΡΗΣ ΣΤΗΝ Τ.Κ. ΚΡΟΚΕ Δ.Ε. ΚΡΟΚΕΩΝ, Δ. ΕΥΡΩΤΑ		
ΘΕΣΗ:	ΕΝΤΟΣ ΣΧΕΔΙΟΥ ΠΟΛΗΣ ΚΡΟΚΕΩΝ	ΚΛΙΜΑΚΑ ΣΧΕΔΙΟΥ	1/500

ΒΛΑΧΙΩΤΗ 13/2/2020
Ο ΣΥΝΤΑΞΑΣ

ΤΖΑΜΟΥΡΗΣ ΓΕΩΡΓΙΟΣ
ΑΡΧ/ΤΩΝ ΜΗΧΑΝΙΚΟΣ ΜΕ Α/Β

ΘΕΩΡΗΘΗΚΕ
ΒΛΑΧΙΩΤΗ 13/2/2020
Ο ΑΝ. ΠΡΟΪΣΤΑΜΕΝΟΣ Δ/ΝΣΗ
ΠΕΡ/ΝΤΟΣ, ΥΠ. ΔΟΜΗΣΗΣ &

ΔΕΡΤΙΛΗΣ ΠΑΝΑΓΙΩΤΗΣ
ΜΗΧ/ΓΟΣ ΜΗΧΑΝΙΚΟΣ ΜΕ Α/Β